
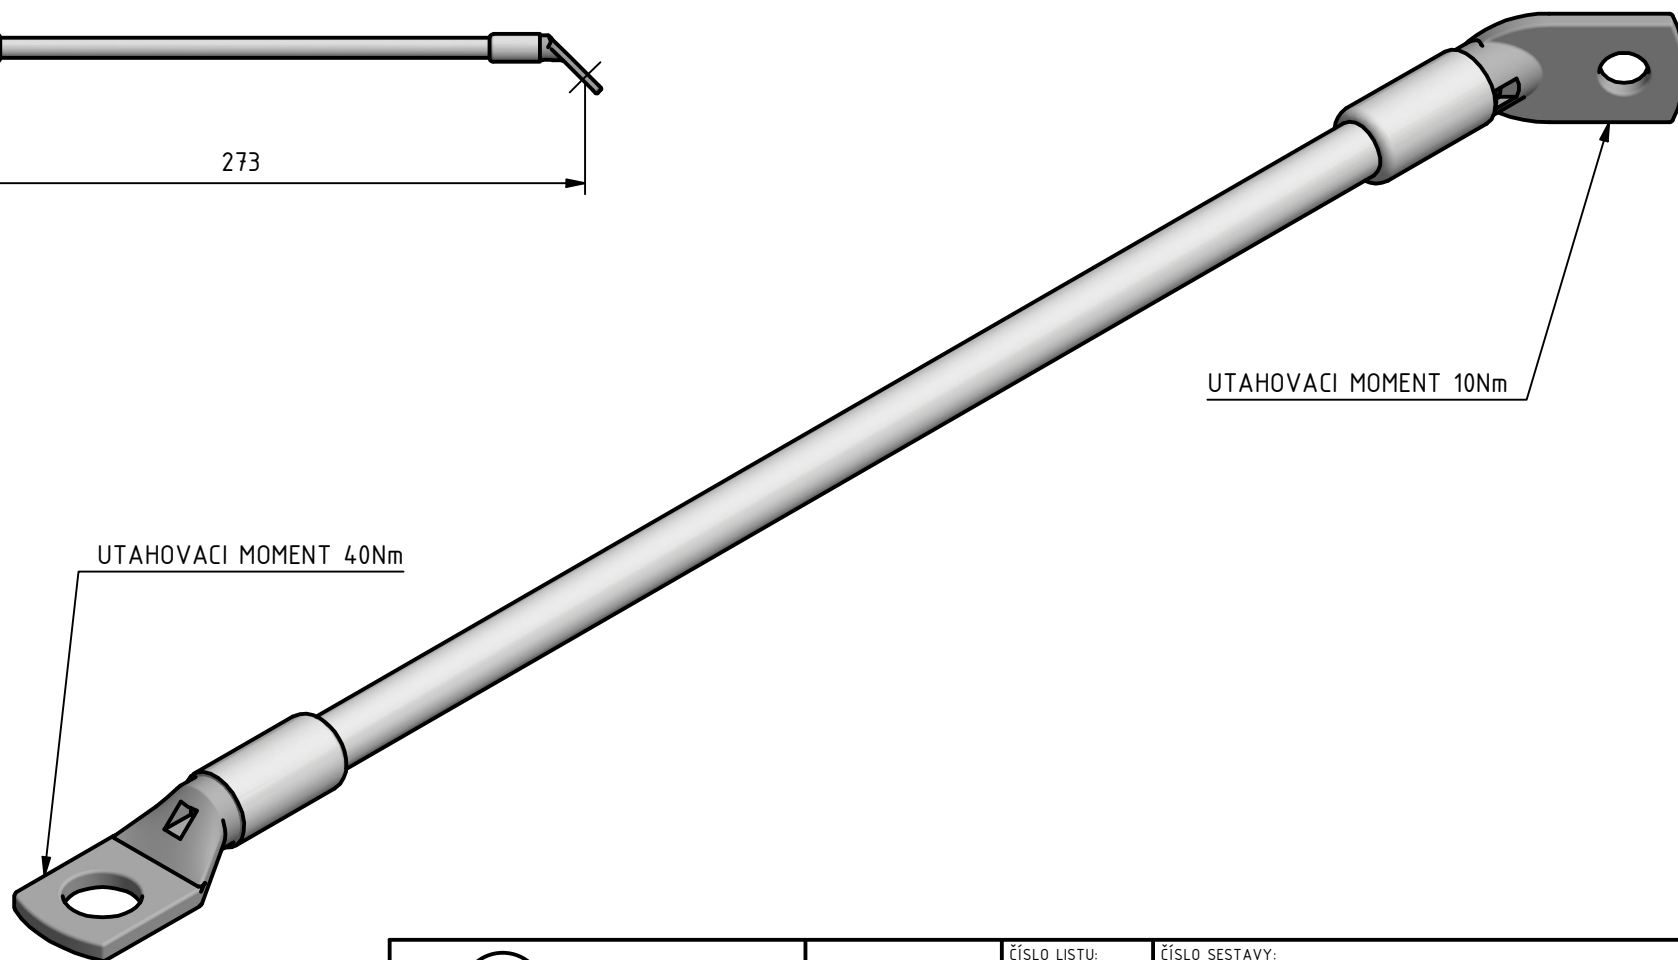


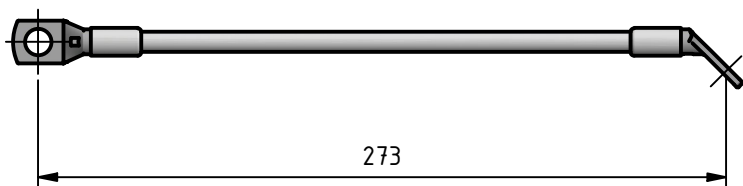

				ČÍSLO LISTU:		1		ČÍSLO SESTAVY:		SBERACI HLAVICE	
				Datum:		Jméno:		NADPIS:		PROPOJOVACI VODIC/3 (BILA IZOLACE)	
KRESLIL:		12.6.2020		ESKO - T.K.		ČÍSLO VÝKRESU:		1 : 1			
MATERIÁL:						BOT - 0070.108.2		A4			
ROZ. POLOH:		LISOVANÁ SESTAVA									
OBJEDNACÍ ČÍSLO:		0070.108.2									
Stav	Změny	Datum	Jméno								